
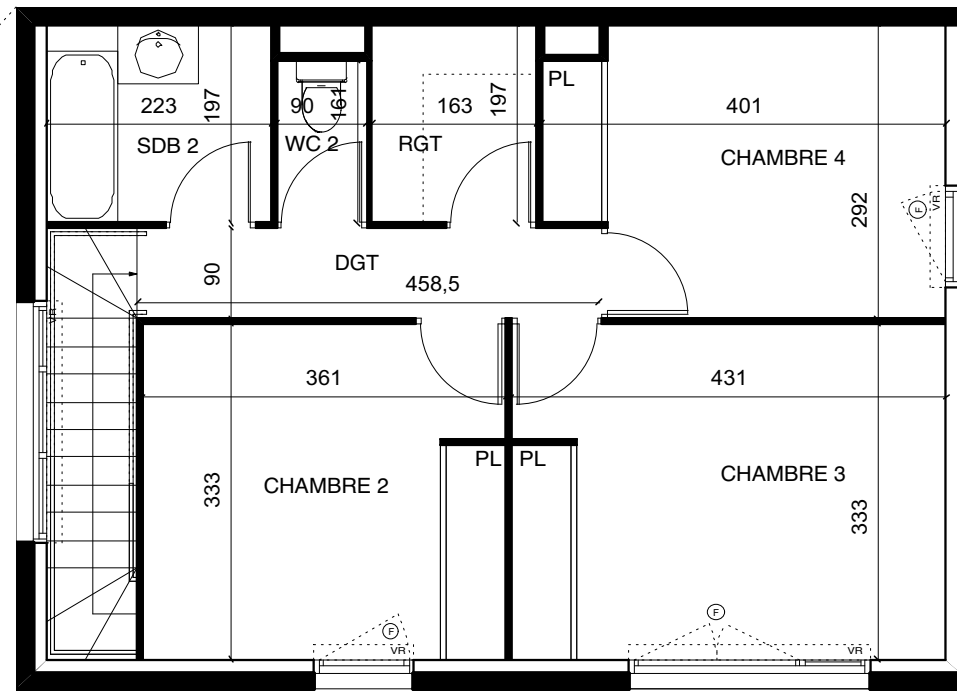




460 rue d'Alco
34000 Montpellier

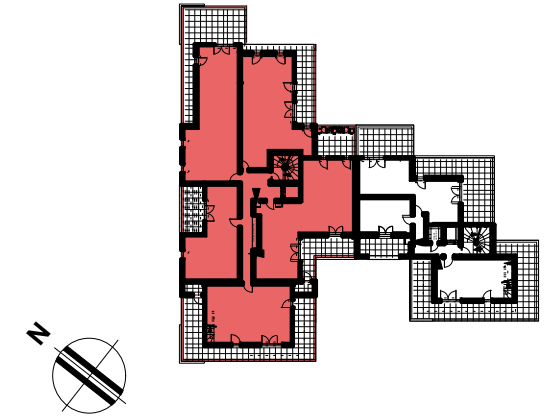

R+5

Batiment C


Etage R+4

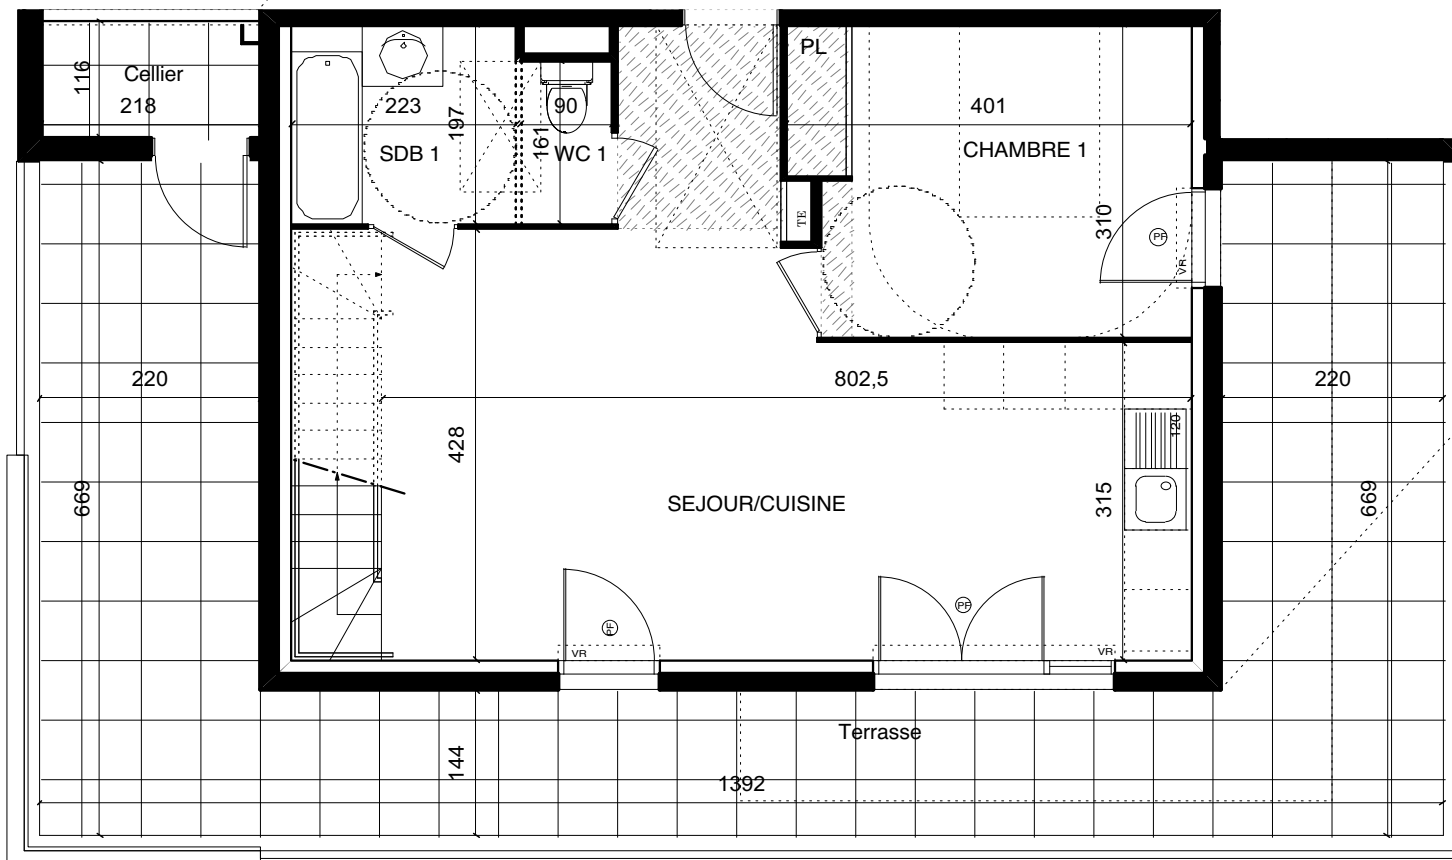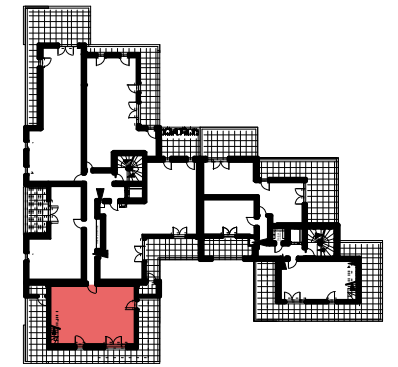

R+4


Date : 30-05-2018

Plan de
pré-commercialisation

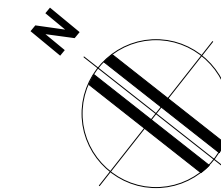

LEGENDE

VR	: Volet roulant
BC	: Baie Coulissante
PP	: Porte palière
PF	: Porte Fenêtre
F	: Fenêtre
	: Tableau électrique
	: Cloison démontable
	: Soffites et faux-plafond
	: Encoffrement descente EP

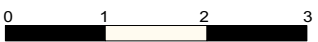


C402 T5	R+4
Séjour/Cuisine	33,40m ²
WC 1	1,50m ²
SDB 1	4,40m ²
Chambre 1 + Pl.	11,90m ²
DGT	4,20m ²
Chambre 2 + Pl.	12,00m ²
Chambre 3 + Pl.	14,40m ²
Chambre 4 + Pl.	10,90m ²
RGT	3,30m ²
SDB 2	4,40m ²
WC 2	1,50m ²
Surface habitable	101,90m²
Terrasse	43,20m ²
Cellier	2,50m ²
Surface privative	147,60m²

NOTA:


- Des modifications sont susceptibles d'être apportées à ce plan en fonction des nécessités techniques ou réglementaires lors de la réalisation.
- Les surfaces indiquées sont approximatives conformément à l'article R261-25 du CCH
- Les retombées, soffites, faux-plafonds, trappes de visite, gaines, canalisations, convecteurs, l'emplacement des équipements électriques, ainsi que la hauteur sous plafond sont figurés à titre indicatif.
- Un dénivelé peut exister entre le niveau fini intérieur du logement et le niveau fini extérieur de la terrasse en fonction des nécessités techniques de réalisation.
- Les plantations éventuelles ne sont pas contractuelles. L'équipement électroménager et mobilier éventuellement sur plan n'est pas fourni.

460 rue d'Alco
34000 Montpellier

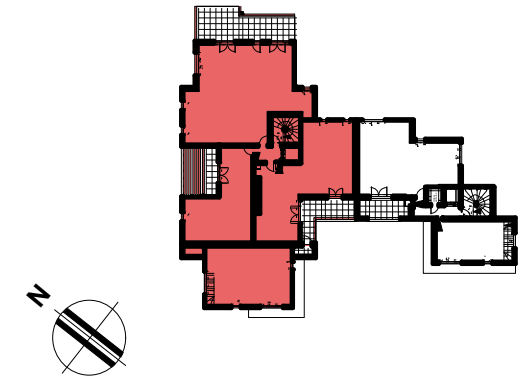


Batiment C

Etage R+5

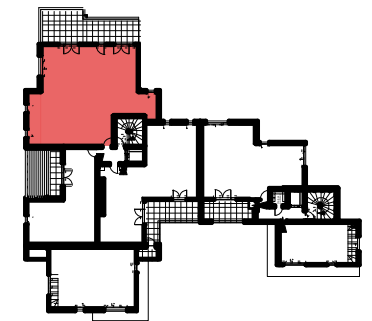


Date : 30-05-2018

Plan de
pré-commercialisation

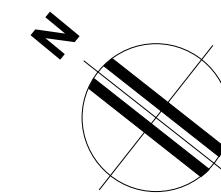

LEGENDE	
VR	: Volet roulant
BC	: Baie Coulissante
PP	: Porte palière
PF	: Porte Fenêtre
F	: Fenêtre
	: Tableau électrique
	: Cloison démontable
	: Soffites et faux-plafond
	: Encoffrement descente EP

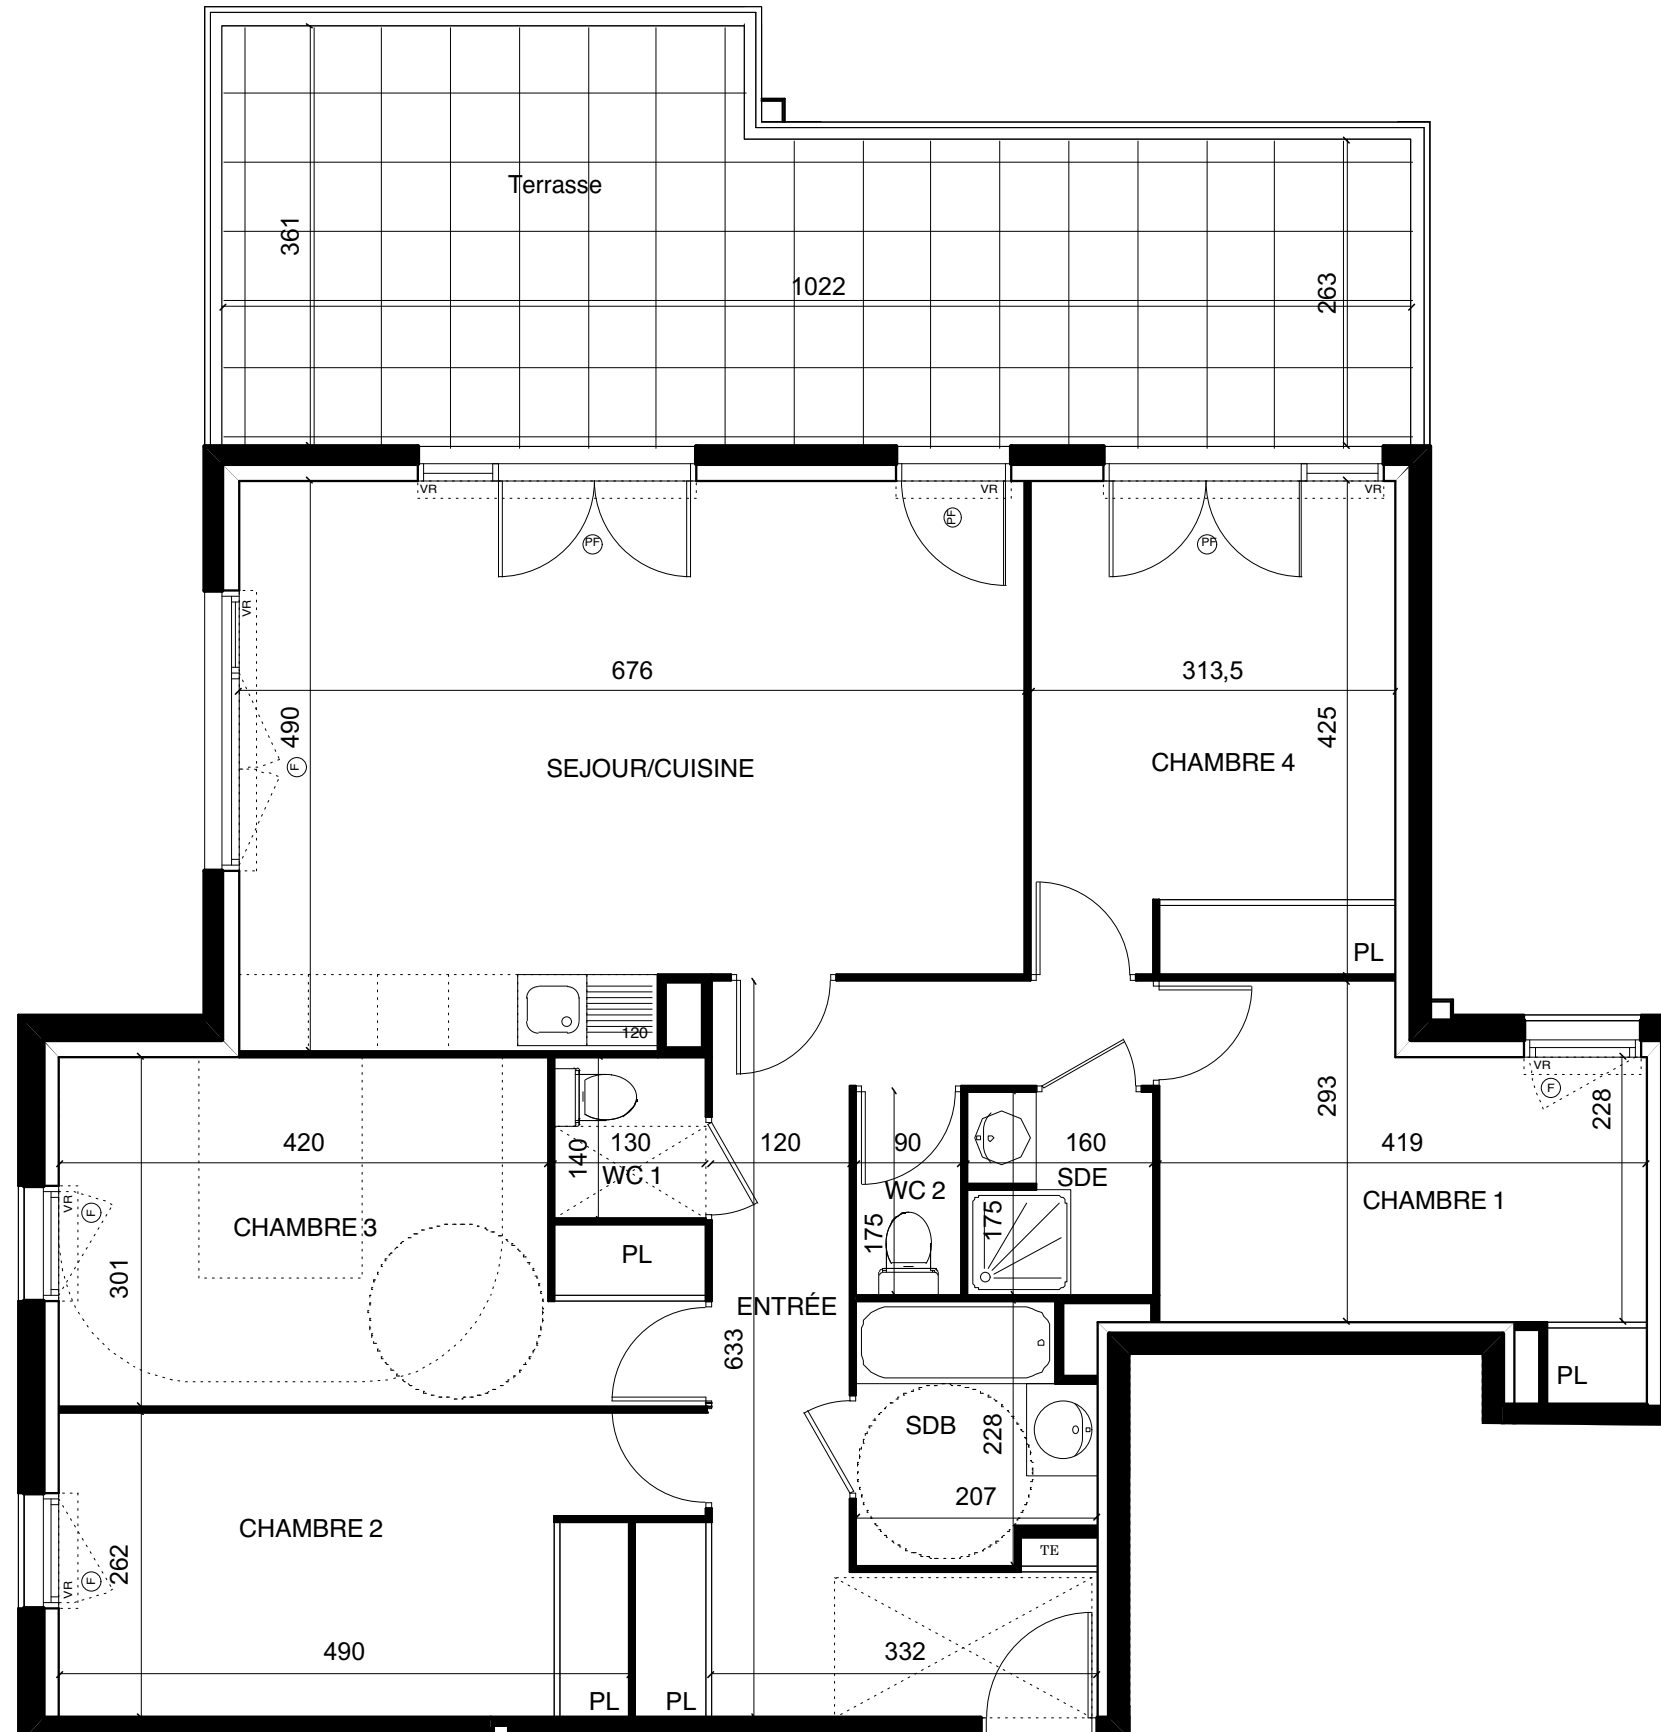

C503	T5	R+5
Séjour/Cuisine		31,10m ²
Chambre 1 + Pl.		11,50m ²
Chambre 2 + Pl.		13,40m ²
Entrée + Pl.		13,70m ²
SDB		4,30m ²
WC 1		1,90m ²
WC 2		1,60m ²
SDE		2,80m ²
Chambre 3 + Pl.		14,80m ²
Chambre 4 + Pl.		13,30m ²
Surface habitable		108,40m²
Terrasse		31,30m ²
Surface privative		139,70m²

NOTA:

- Des modifications sont susceptibles d'être apportées à ce plan en fonction des nécessités techniques ou réglementaires lors de la réalisation.
- Les surfaces indiquées sont approximatives conformément à l'article R261-25 du CCH
- Les retombées, soffites, faux-plafonds, trappes de visite, gaines, canalisations, convecteurs, l'emplacement des équipements électriques, ainsi que la hauteur sous plafond sont figurés à titre indicatif.
- Un dénivelé peut exister entre le niveau fini intérieur du logement et le niveau fini extérieur de la terrasse en fonction des nécessités techniques de réalisation.
- Les plantations éventuelles ne sont pas contractuelles. L'équipement électroménager et mobilier éventuellement sur plan n'est pas fourni.